


Nachbardoppelhaushälfte

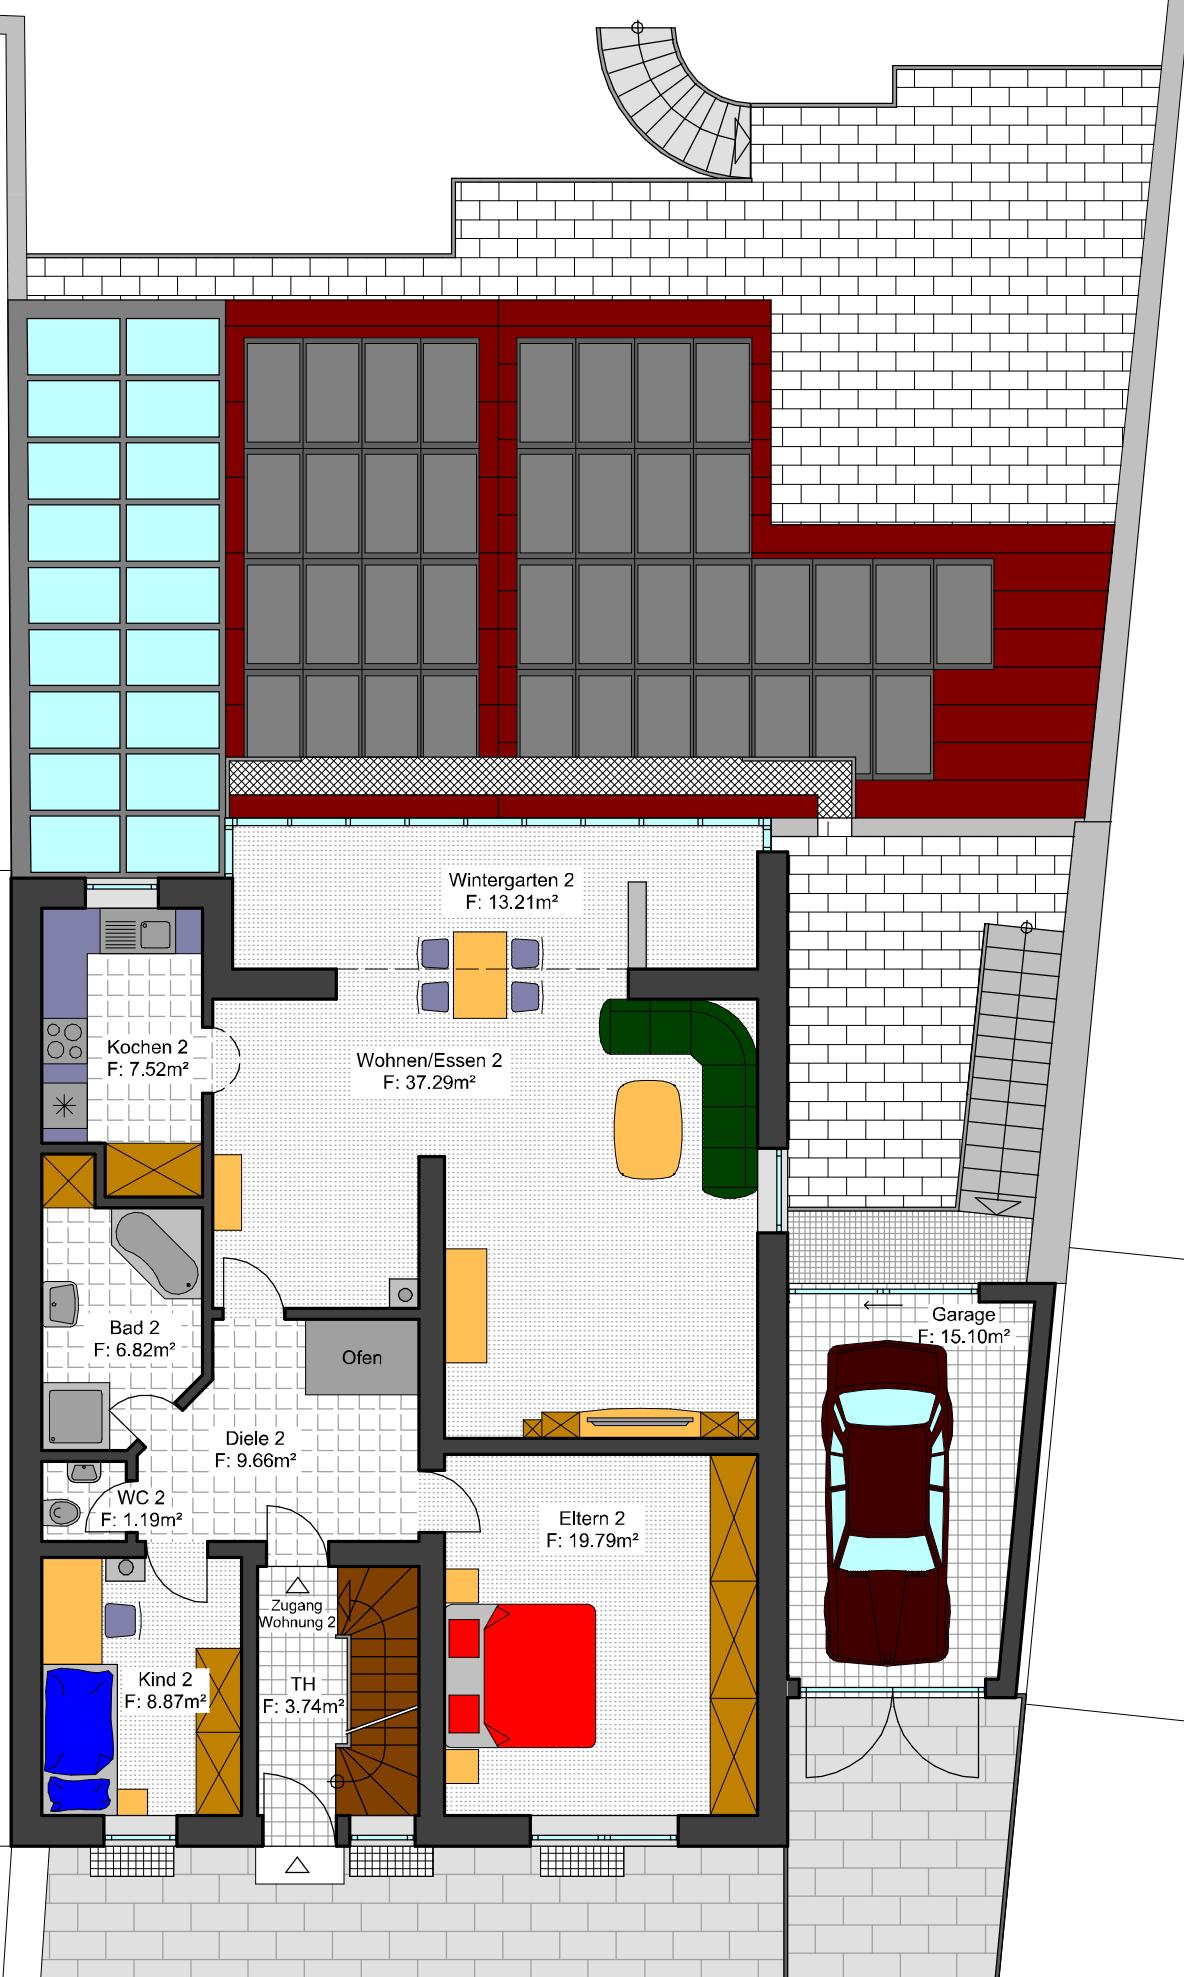

| | | |
|---|-------------|------------|
| Bauvorhaben: | Plan: | 29.08.2019 |
| Böhmerwaldstraße 25 94469 Deggendorf | Erdgeschoss | M 1:100 |